plan de domanialité SC2 (novembre 2024)

↓ légende

- parcelles propriétés de l'OPH d'Aubervilliers
- espaces propriétés de la commune à ceder à l'OPH d'Aubervilliers
- parcelles divisées en volume comprenant des comprenant des volumes propriétés de l'OPH d'Aubervilliers
- parcelles en copropriété comprenant des lots propriété de l'OPH d'Aubervilliers
- parcelles propriétés de l'OPH d'Aubervilliers devant être cédées à la RIVP
- parcelles propriétés de la Commune d'Aubervilliers devant être cédées à la RIVP
- Volume sous porche cédé à commune d'Aubervilliers
- Parcelles propriété de la Commune d'Aubervilliers
- Espaces à céder à commune d'Aubervilliers
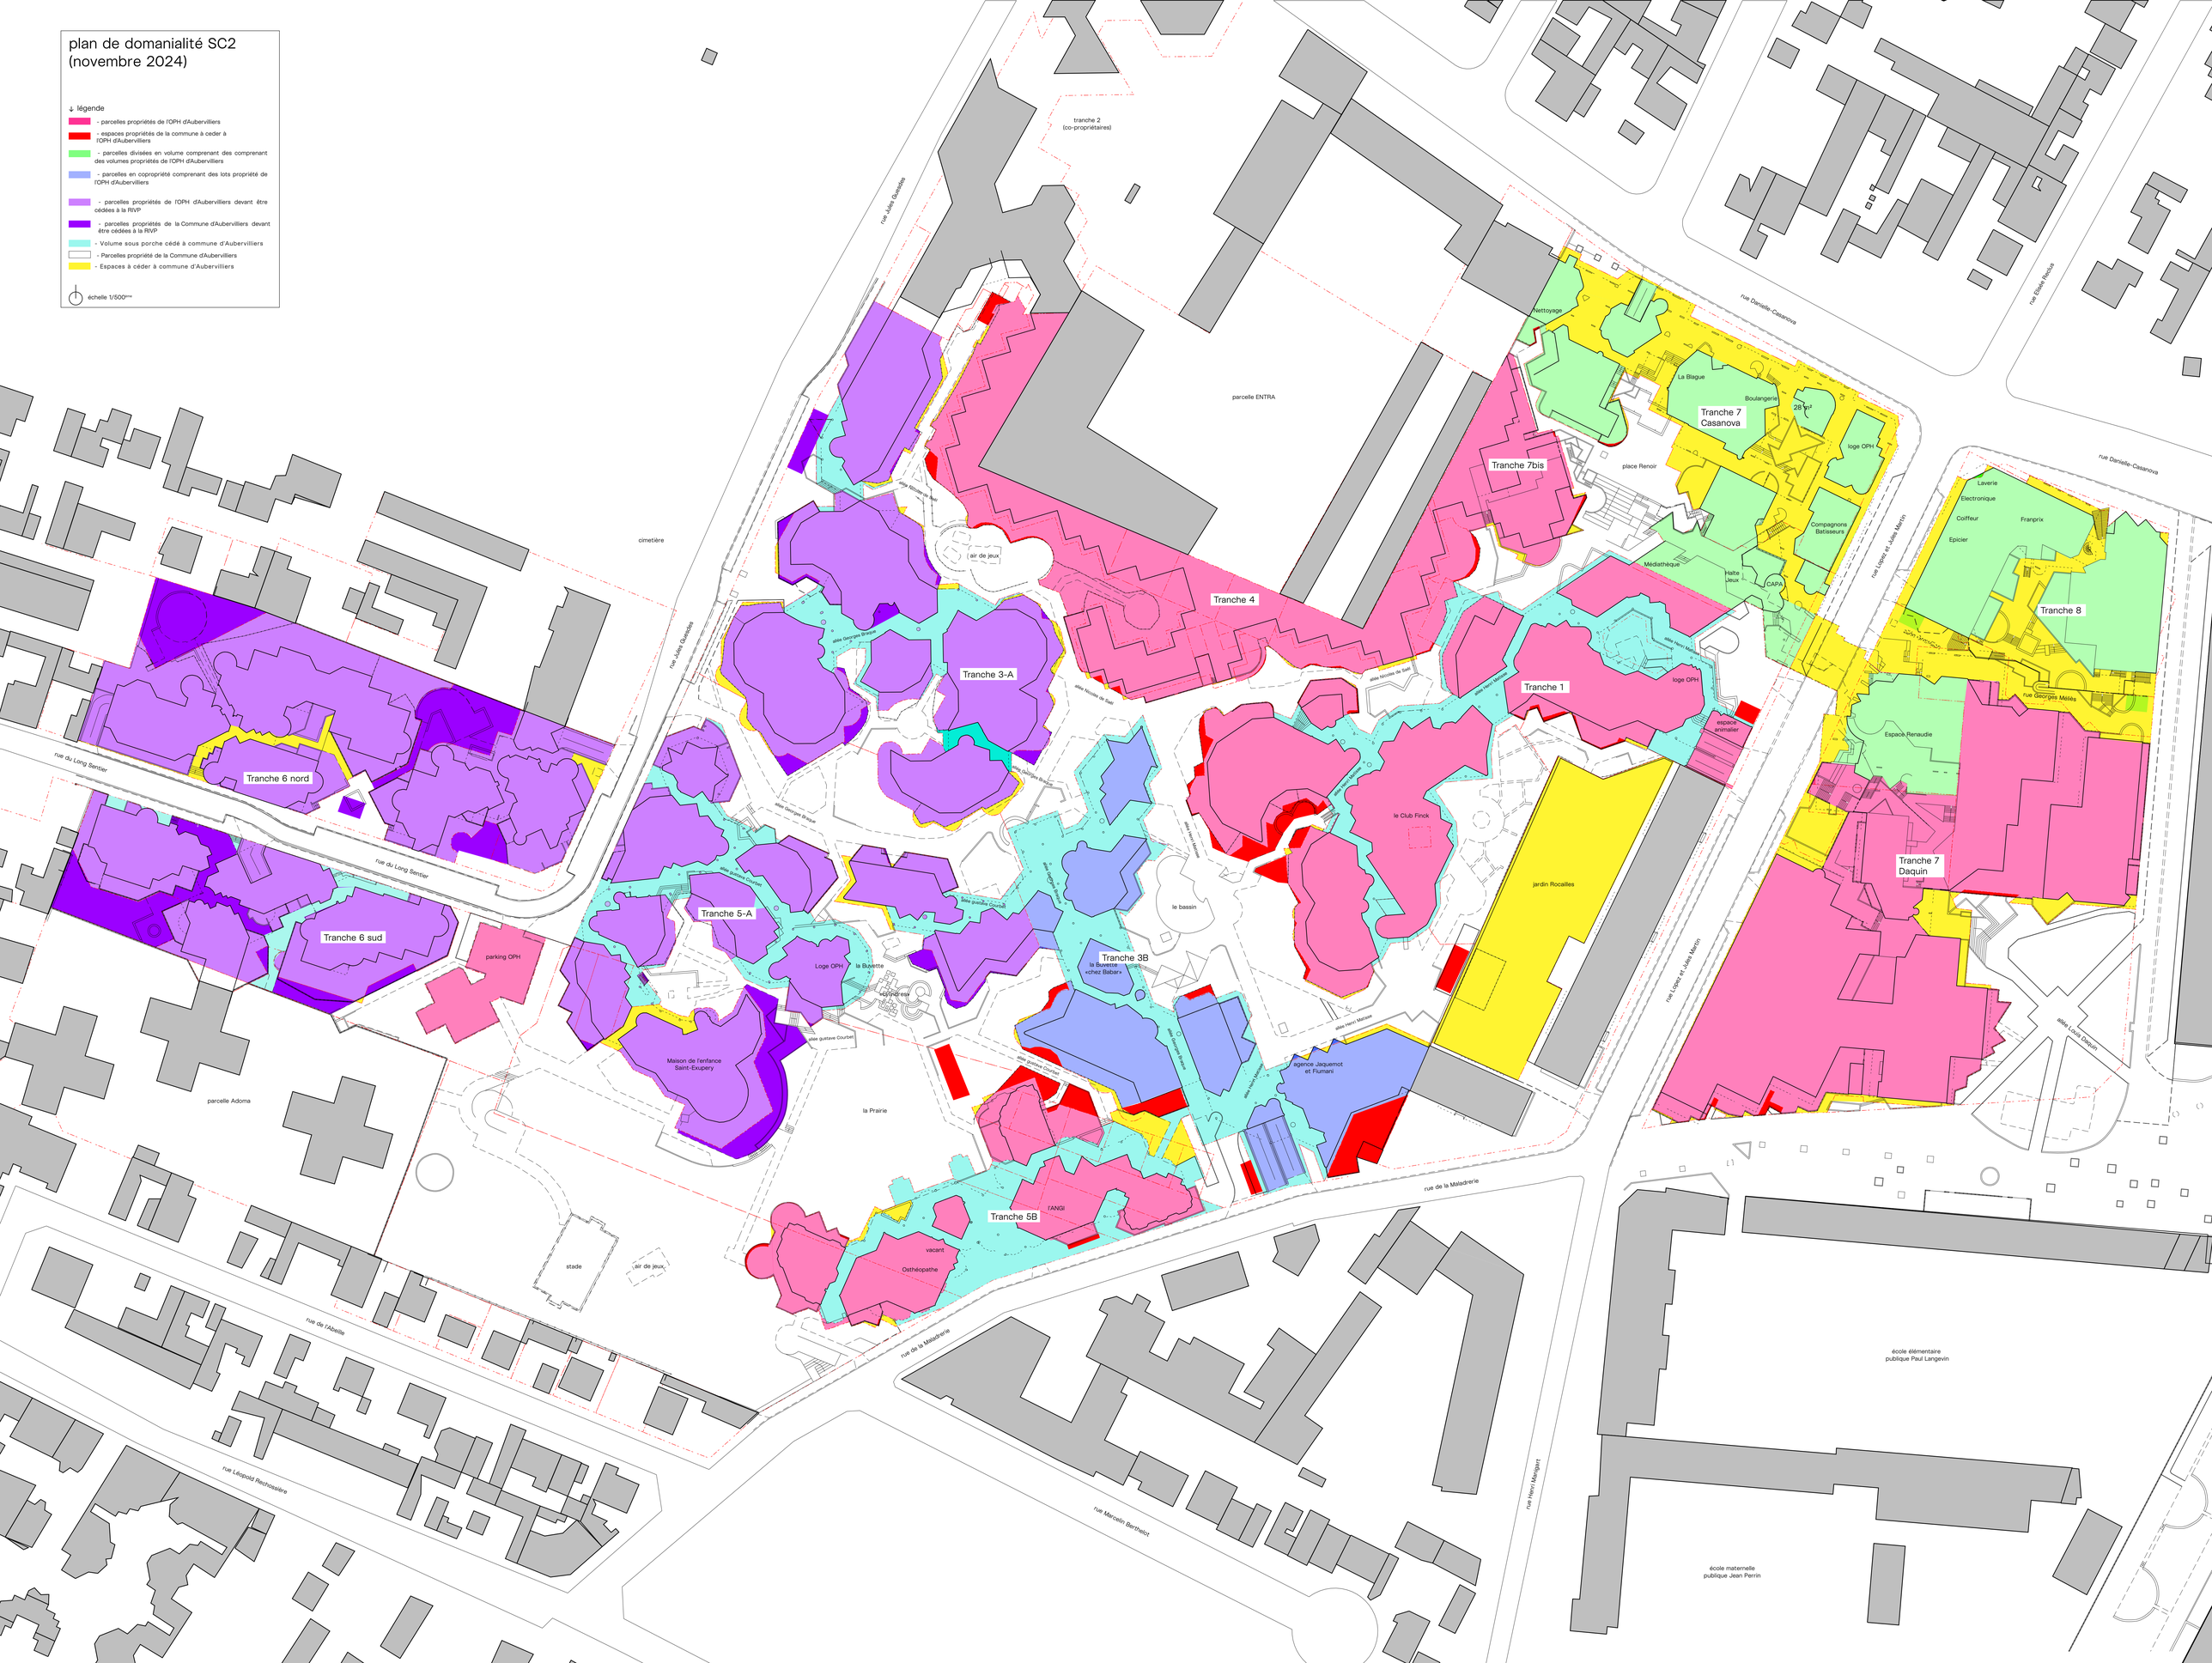
échelle 1/500ème